


# בניין A - תוכנית קומה 1

דירת 5 חדרים

17 - 119 מ"ר + 27 מ"ר מרפסות  
18 - 119 מ"ר + 25 מ"ר מרפסות

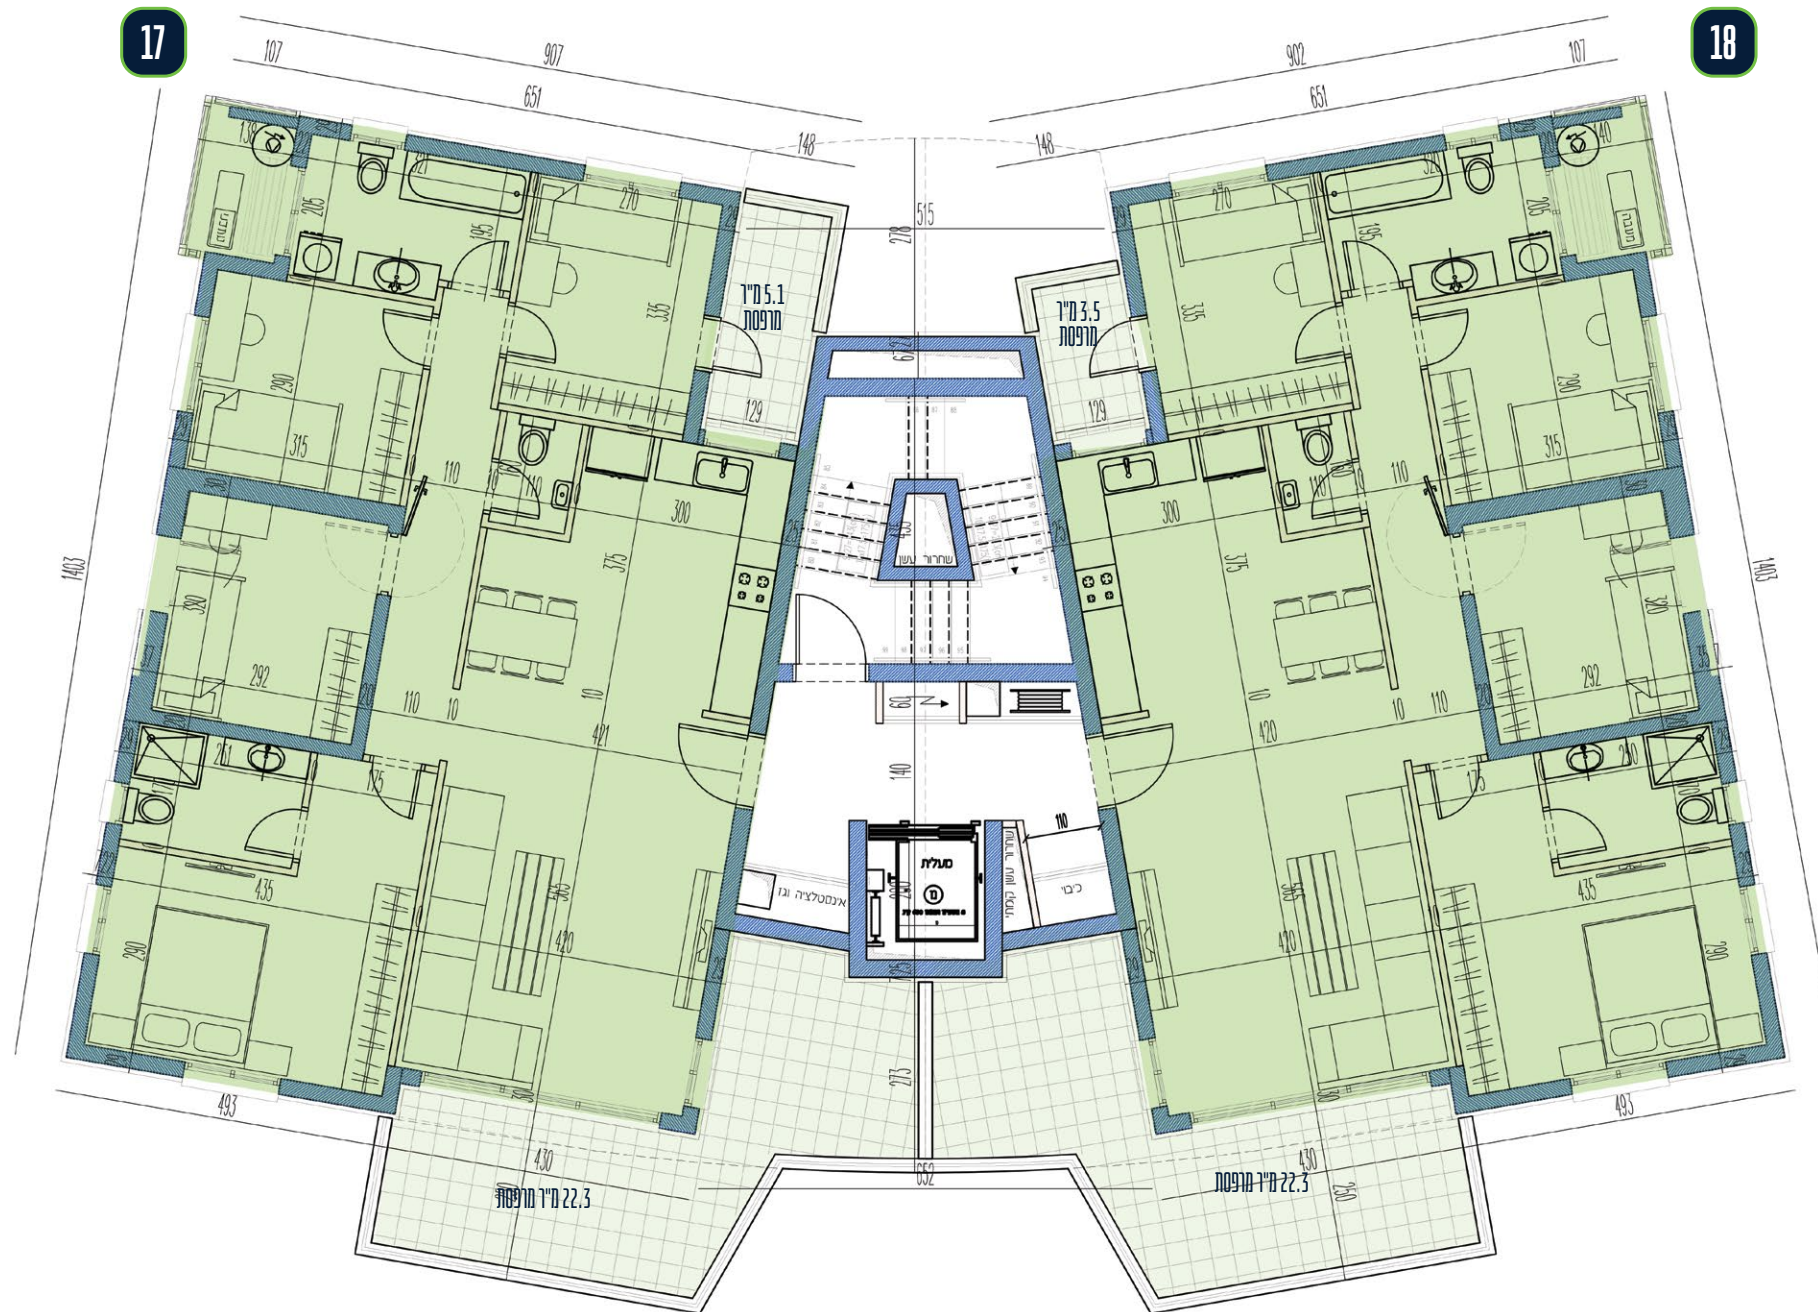

\* התוכנית וההדמיות ראשוניות ולהמחשה בלבד. \* התוכניות עלולות להשתנות עקב דרישות ועדות התכנון השונות ואילוצים טכניים וקונסטרוקטיביים. \* כל המפלסים והמדרגות בכפוף לתכנון יועצים. \* התכנון לפני פיתוח נופי (עלולים להיות מדרגות/רמפה בסמוך לחנויות) \* תתכן סטייה במידות ובשטחים בהתאם להוראות החוק. \* התוכנית לפני היתר בניה.