


בנין A - תוכנית קומה 5

דירת 5 חדרים
129 מ"ר + 14 מ"ר מרפסת

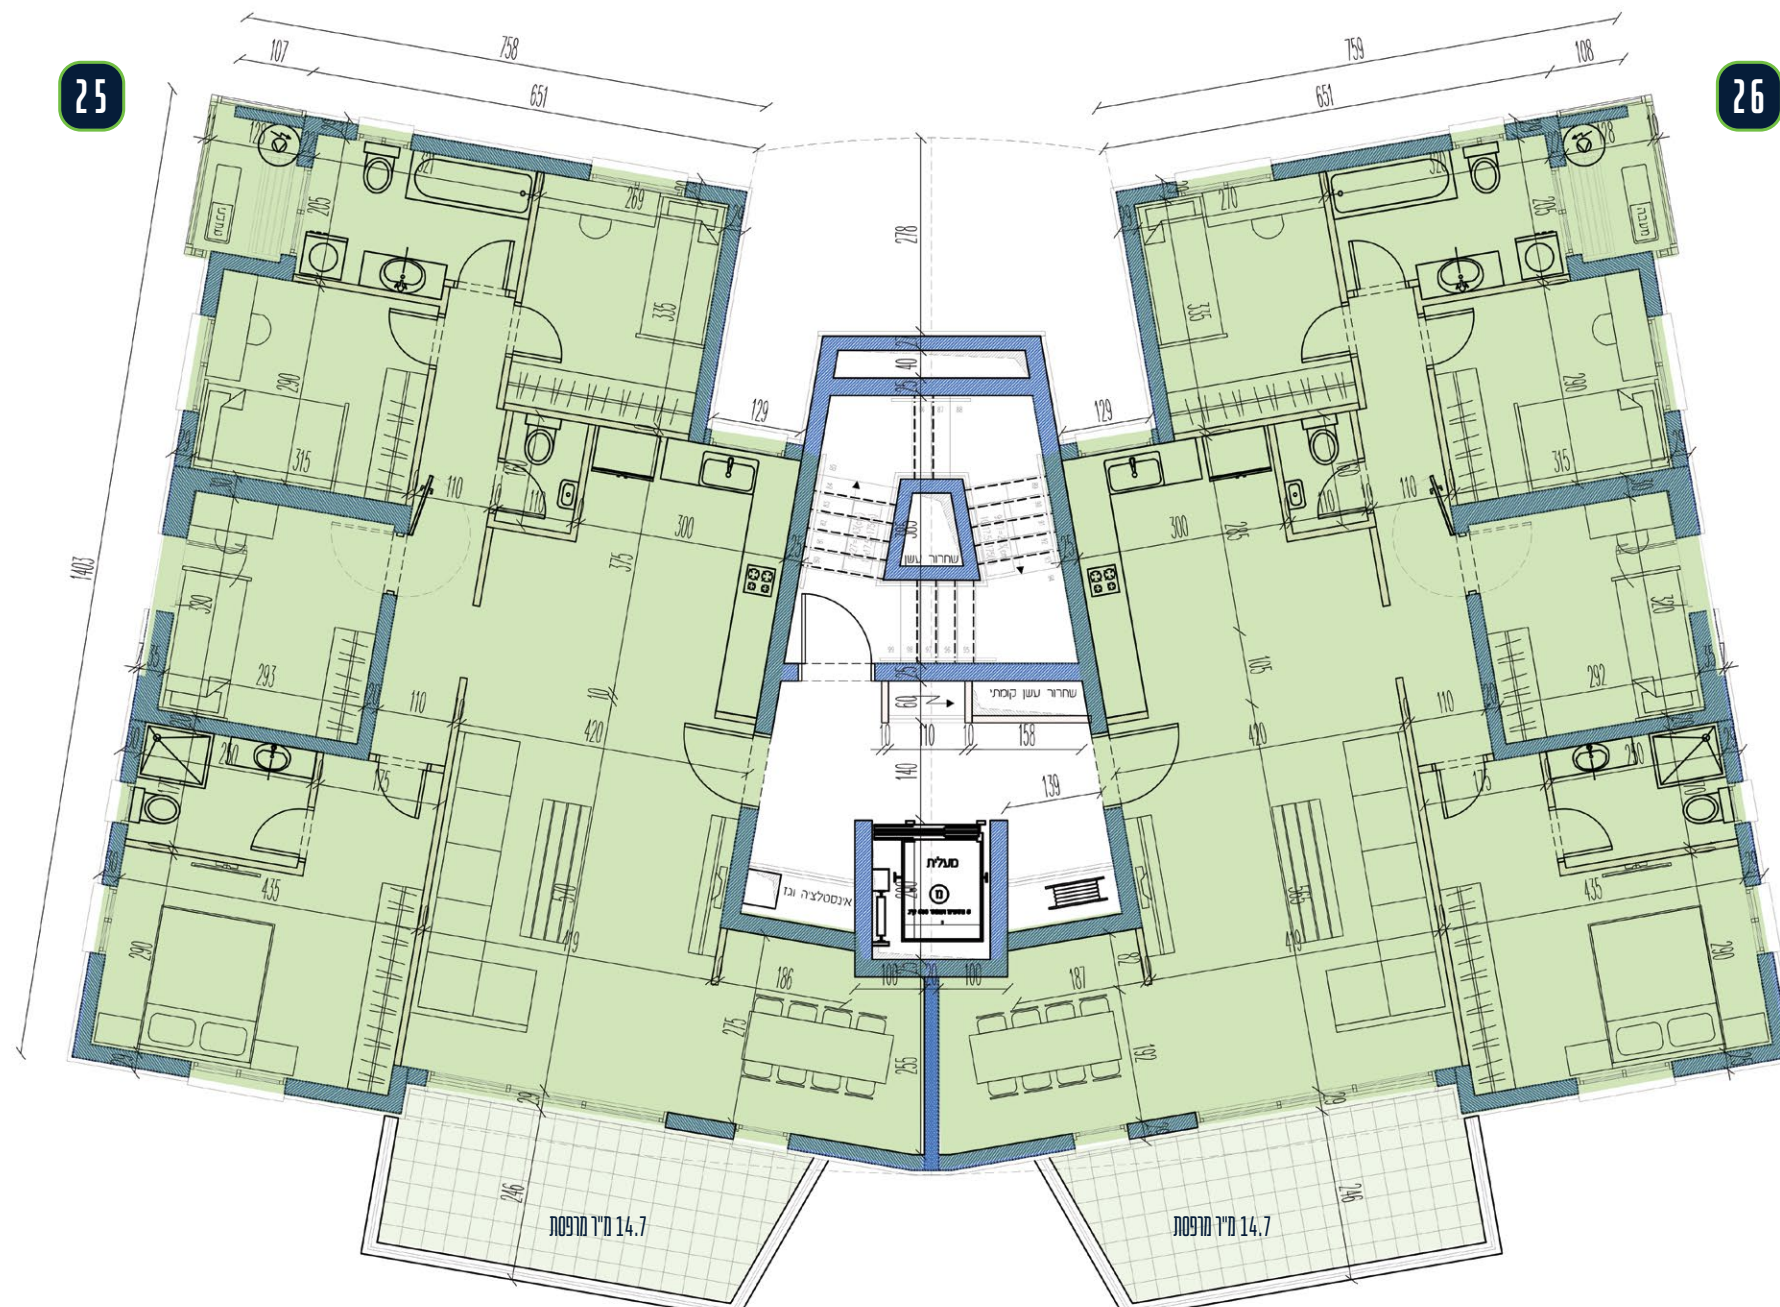

* התוכנית וההדמיות ראשוניות ולהמחשה בלבד. * התוכניות עלולות להשתנות עקב דרישות ועדות התכנון השונות ואילוצים טכניים וקונסטרוקטיביים. * כל המפלסים והמדרגות בכפוף לתכנון יועצים. * התכנון לפני פיתוח גופי (עלולים להיות מדרגות/רמפה בסמוך לחנייות) * תתכן סטייה במידות ובשטחים בהתאם להוראות החוק. * התוכנית לפני היתר הבניה.