


# בניין A - תוכנית קומות 2-4

דירת 5 חדרים  
119 מ"ר + 13.7 מ"ר מרפסת

19,21,23

20,22,24

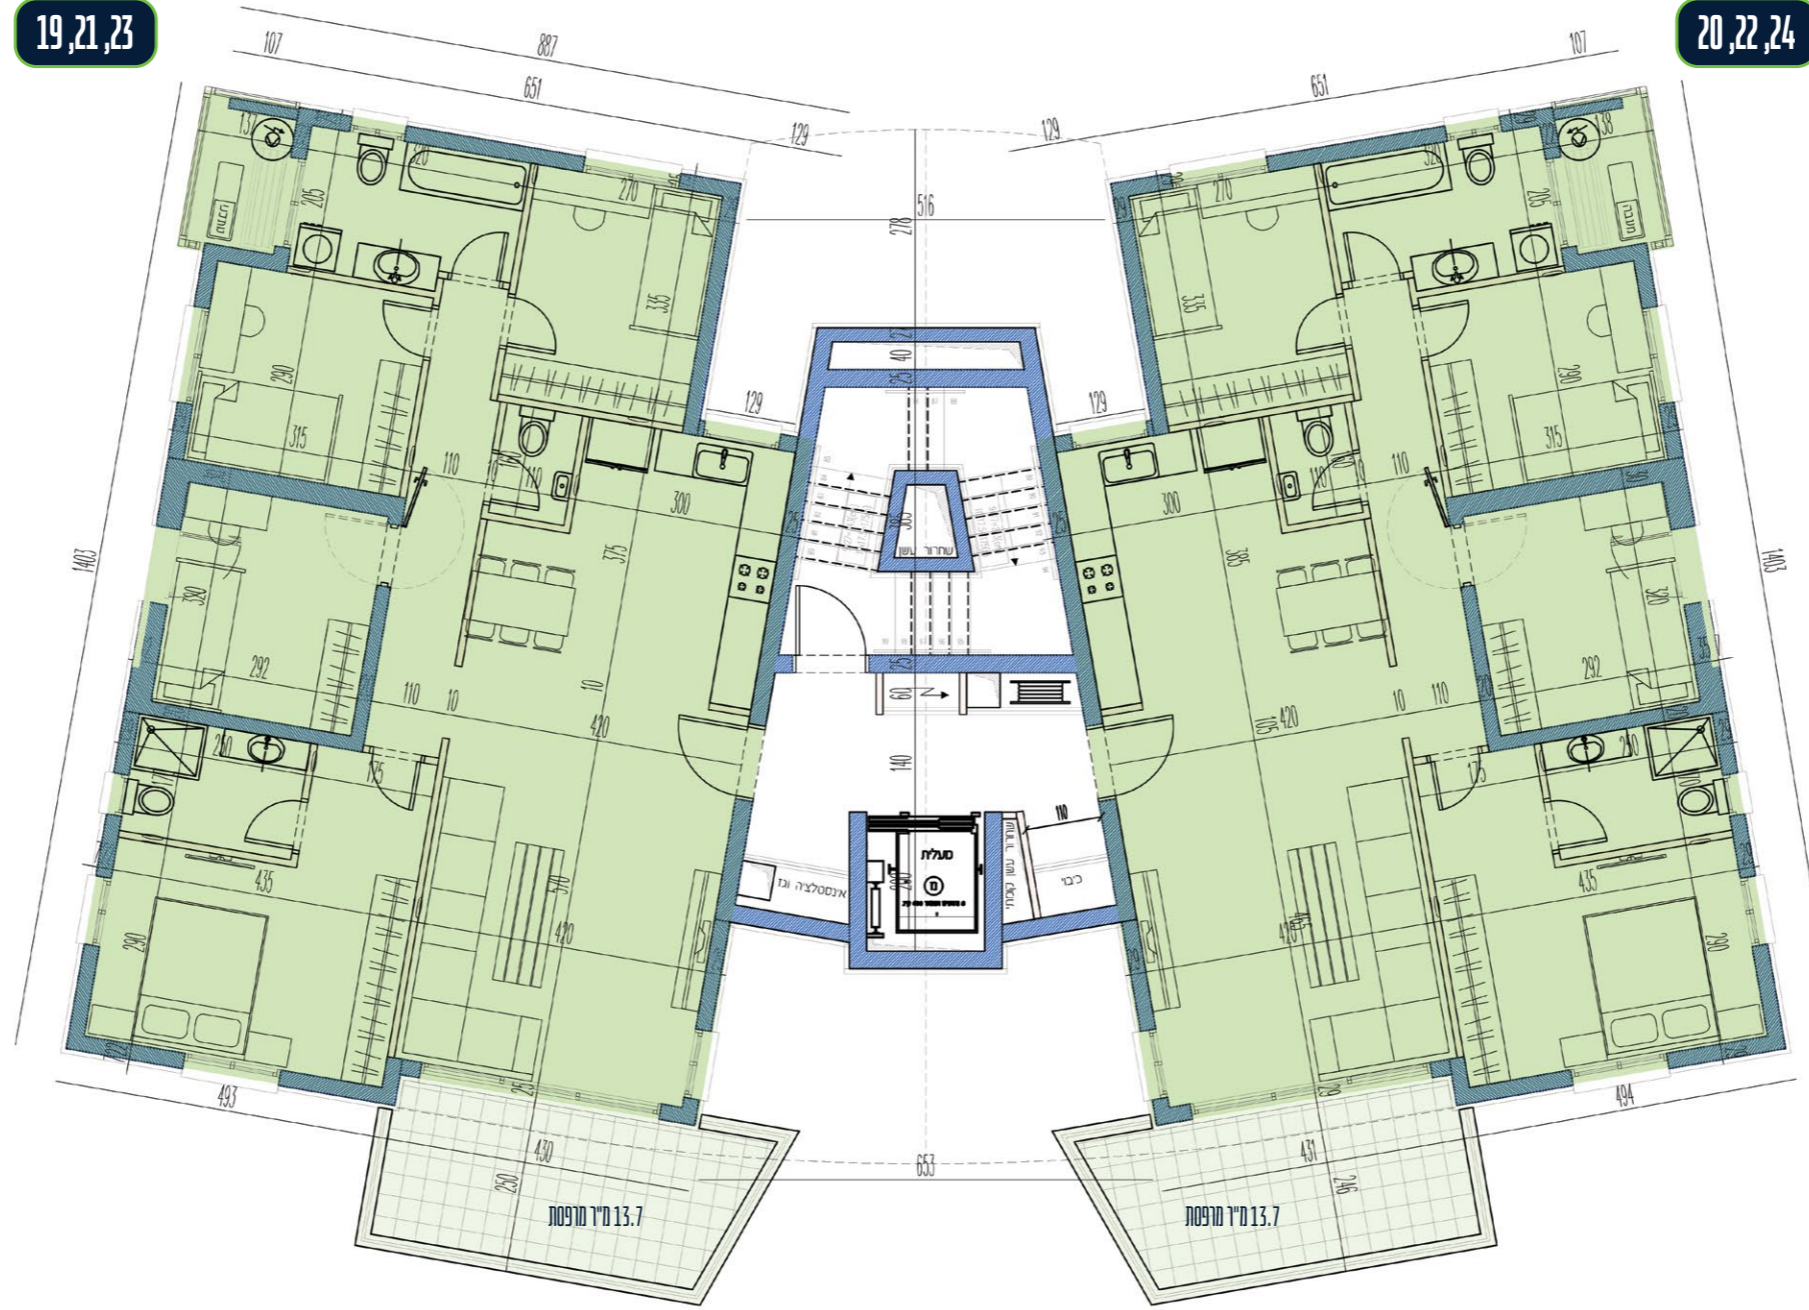

\* התוכניות וההדמיות ראשוניות ולהמחשה בלבד. \* התוכניות עלולות להשתנות עקב דרישות ועדות התכנון השונות ואילוצים טכניים וקונסטרוקטיביים. \* כל המפלסים והמדרגות בכפוף לתכנון יועצים. \* התכנון לפני פיתוח נופי (עלולים להיות מדרגות/רמפה בסמוך לחנויות) \* תתכן סטייה במידות ובשטחים בהתאם להוראות החוק. \* התוכניות לפני היתר בניה.