


בניין ב - תוכנית קומה 1

דירת 5 חדרים
125 מ"ר + 43 מ"ר מרפסות

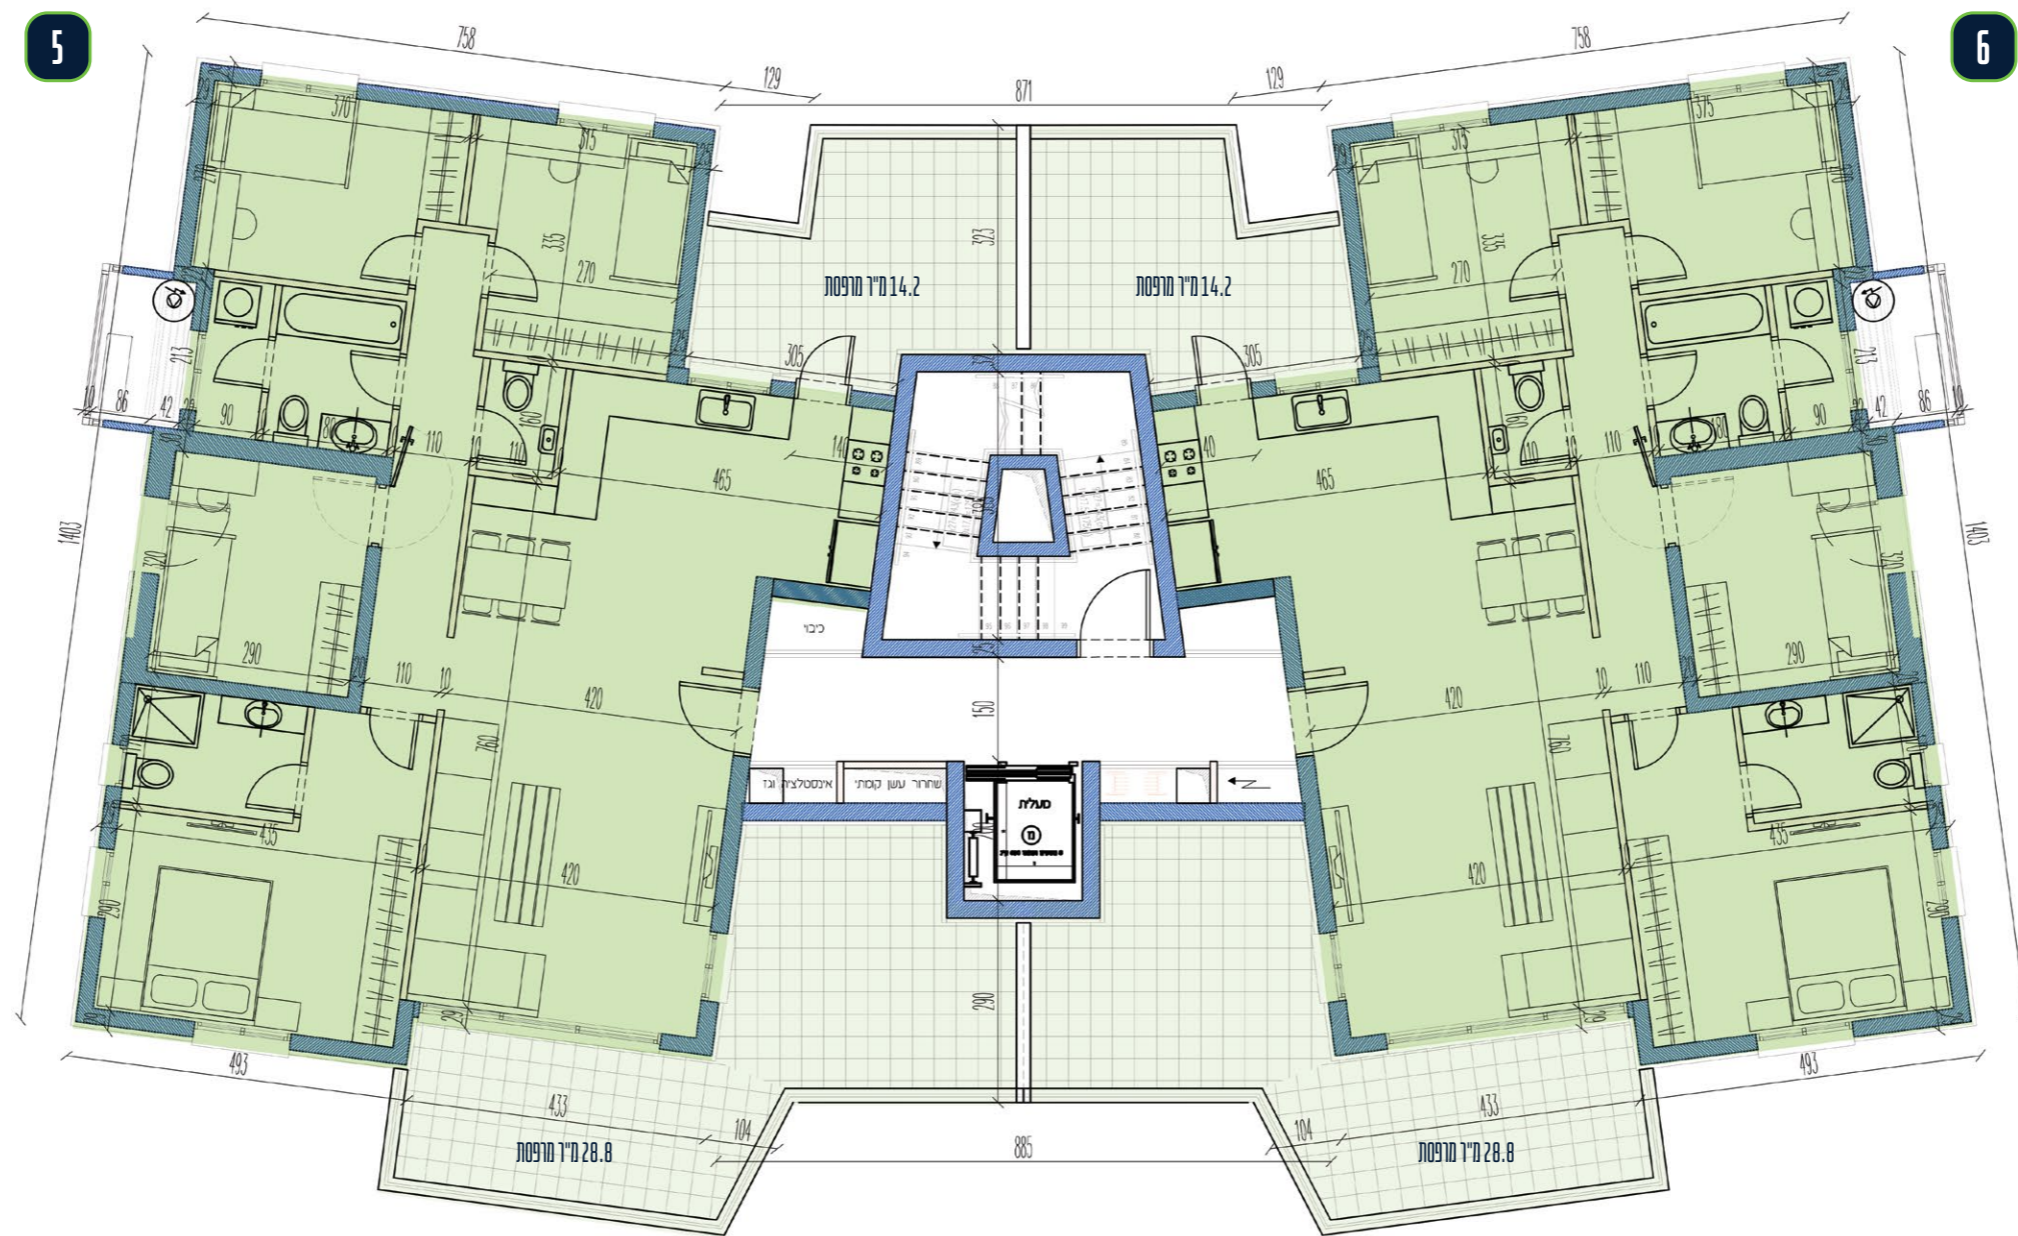

* התוכנית וההדמיות ראשוניות ולהמחשה בלבד. * התוכניות עלולות להשתנות עקב דרישות ועדות התכנון השונות ואילוצים טכניים וקונסטרוקטיביים. * כל המפלסים והמדרגות בכפוף לתכנון יועצים. * התכנון לפני פיתוח נופי (עלולים להיות מדרגות/רמפה בסמוך לחנייות) * תתכן סטייה במידות ובשטחים בהתאם להוראות החוק. * התוכנית לפני היתר בניה.