


בנין 8 - תוכנית קומות 2-3

דירת 5 חדרים
120 מ"ר + 13.7 מ"ר מרפסת

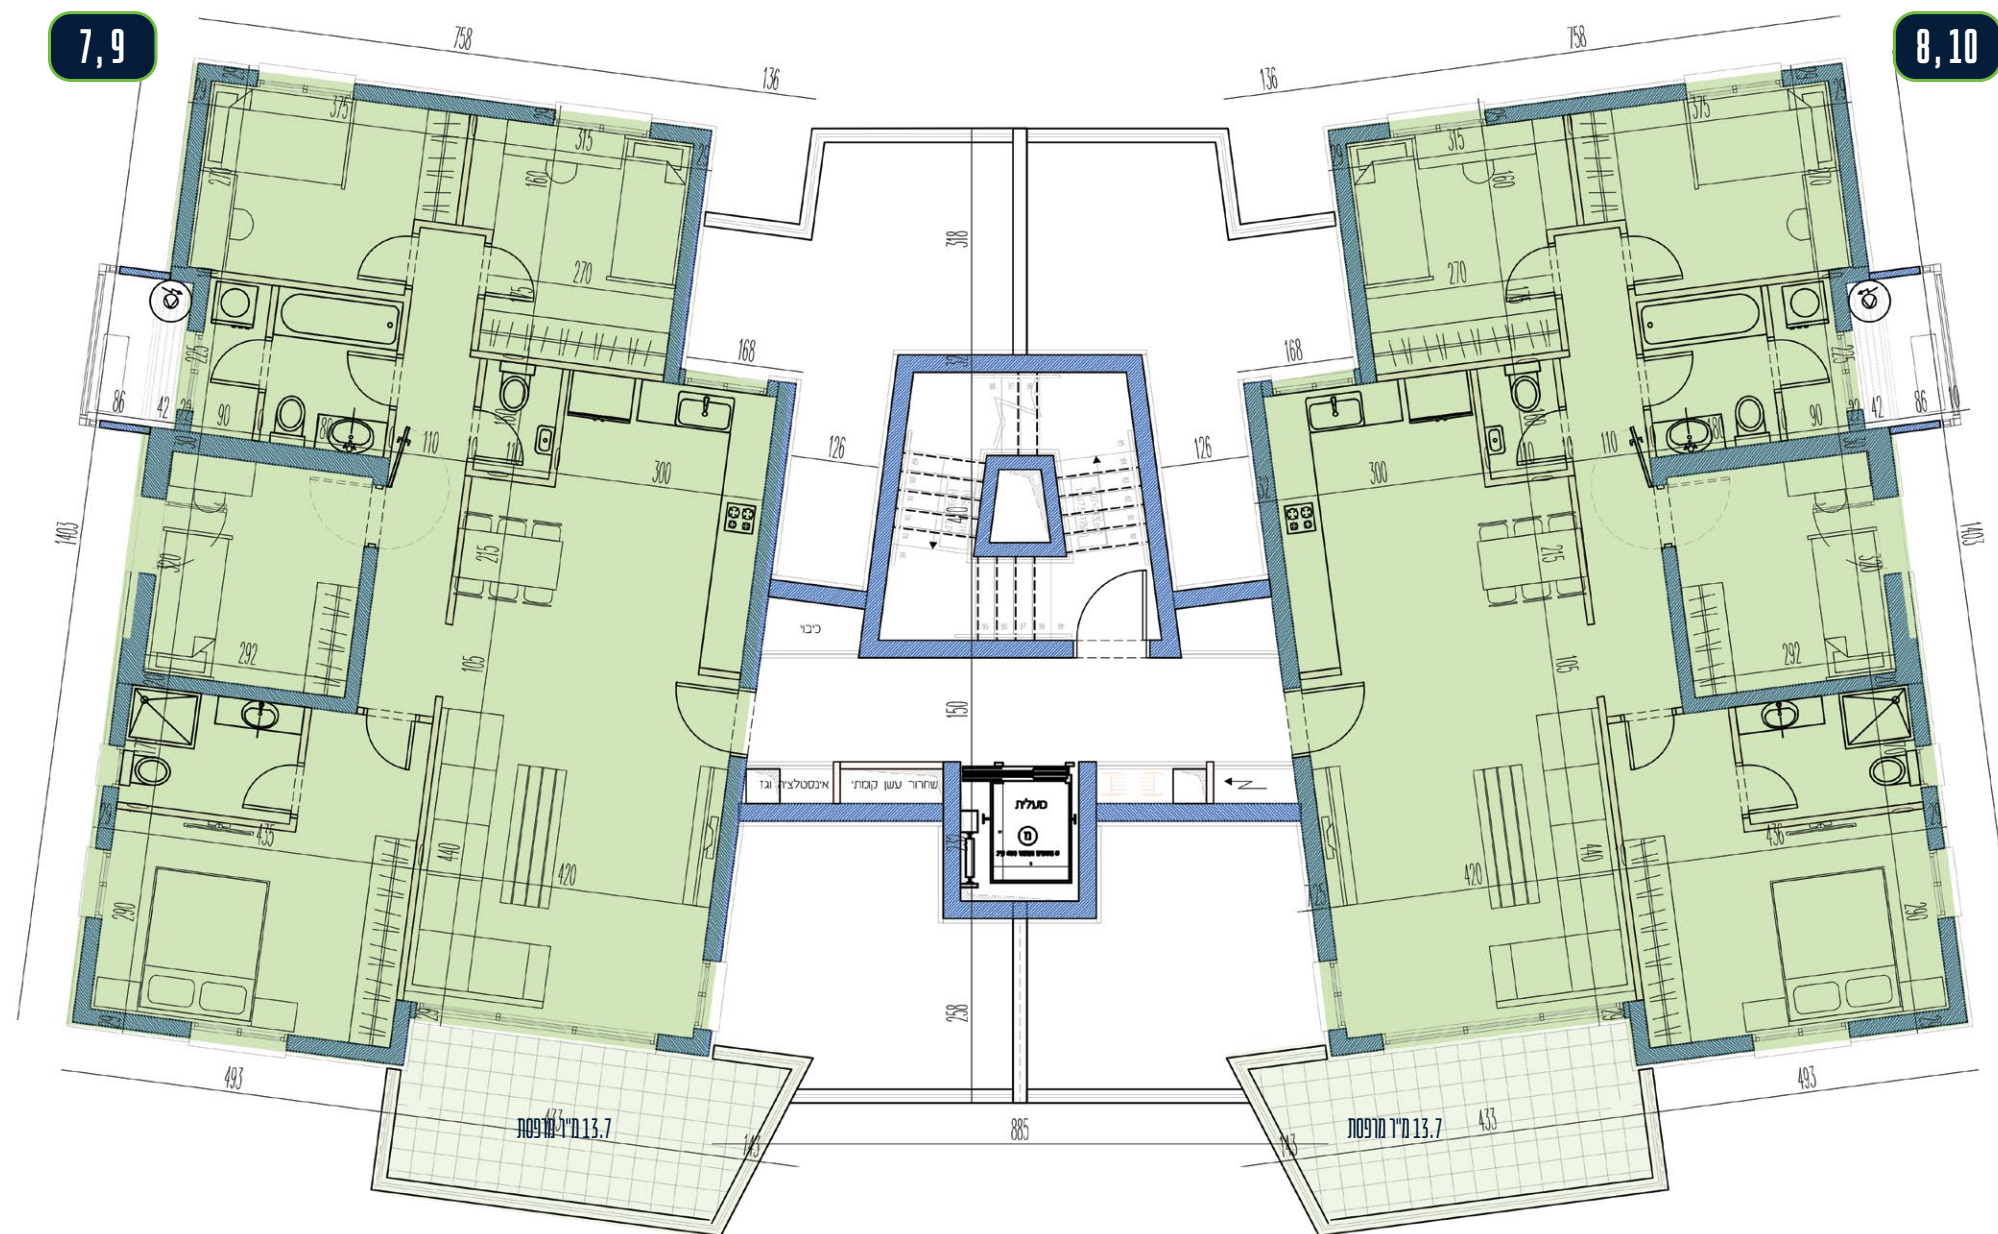

* התוכנית וההדמיות ראשוניות ולהמחשה בלבד. * התוכניות עלולות להשתנות עקב דרישות ועדות התכנון השונות ואילוצים טכניים וקונסטרוקטיביים. * כל המפלסים והמדרגות בכפוף לתכנון יועצים. * התכנון לפני פיתוח גופי (עלולים להיות מדרגות/רמפה בסמוך לחנייות)
* תתכן סטייה במידות ובשטחים בהתאם להוראות החוק. * התוכניות לפני היתר בניה.