


בניין ס - תוכנית קומה 1

דירת 5 חדרים

29 - 120 מ"ר + 70 מ"ר מרפסת
30, 31 - 118 מ"ר + 15 מ"ר מרפסת
32 - 120 מ"ר + 12.9 מ"ר מרפסת

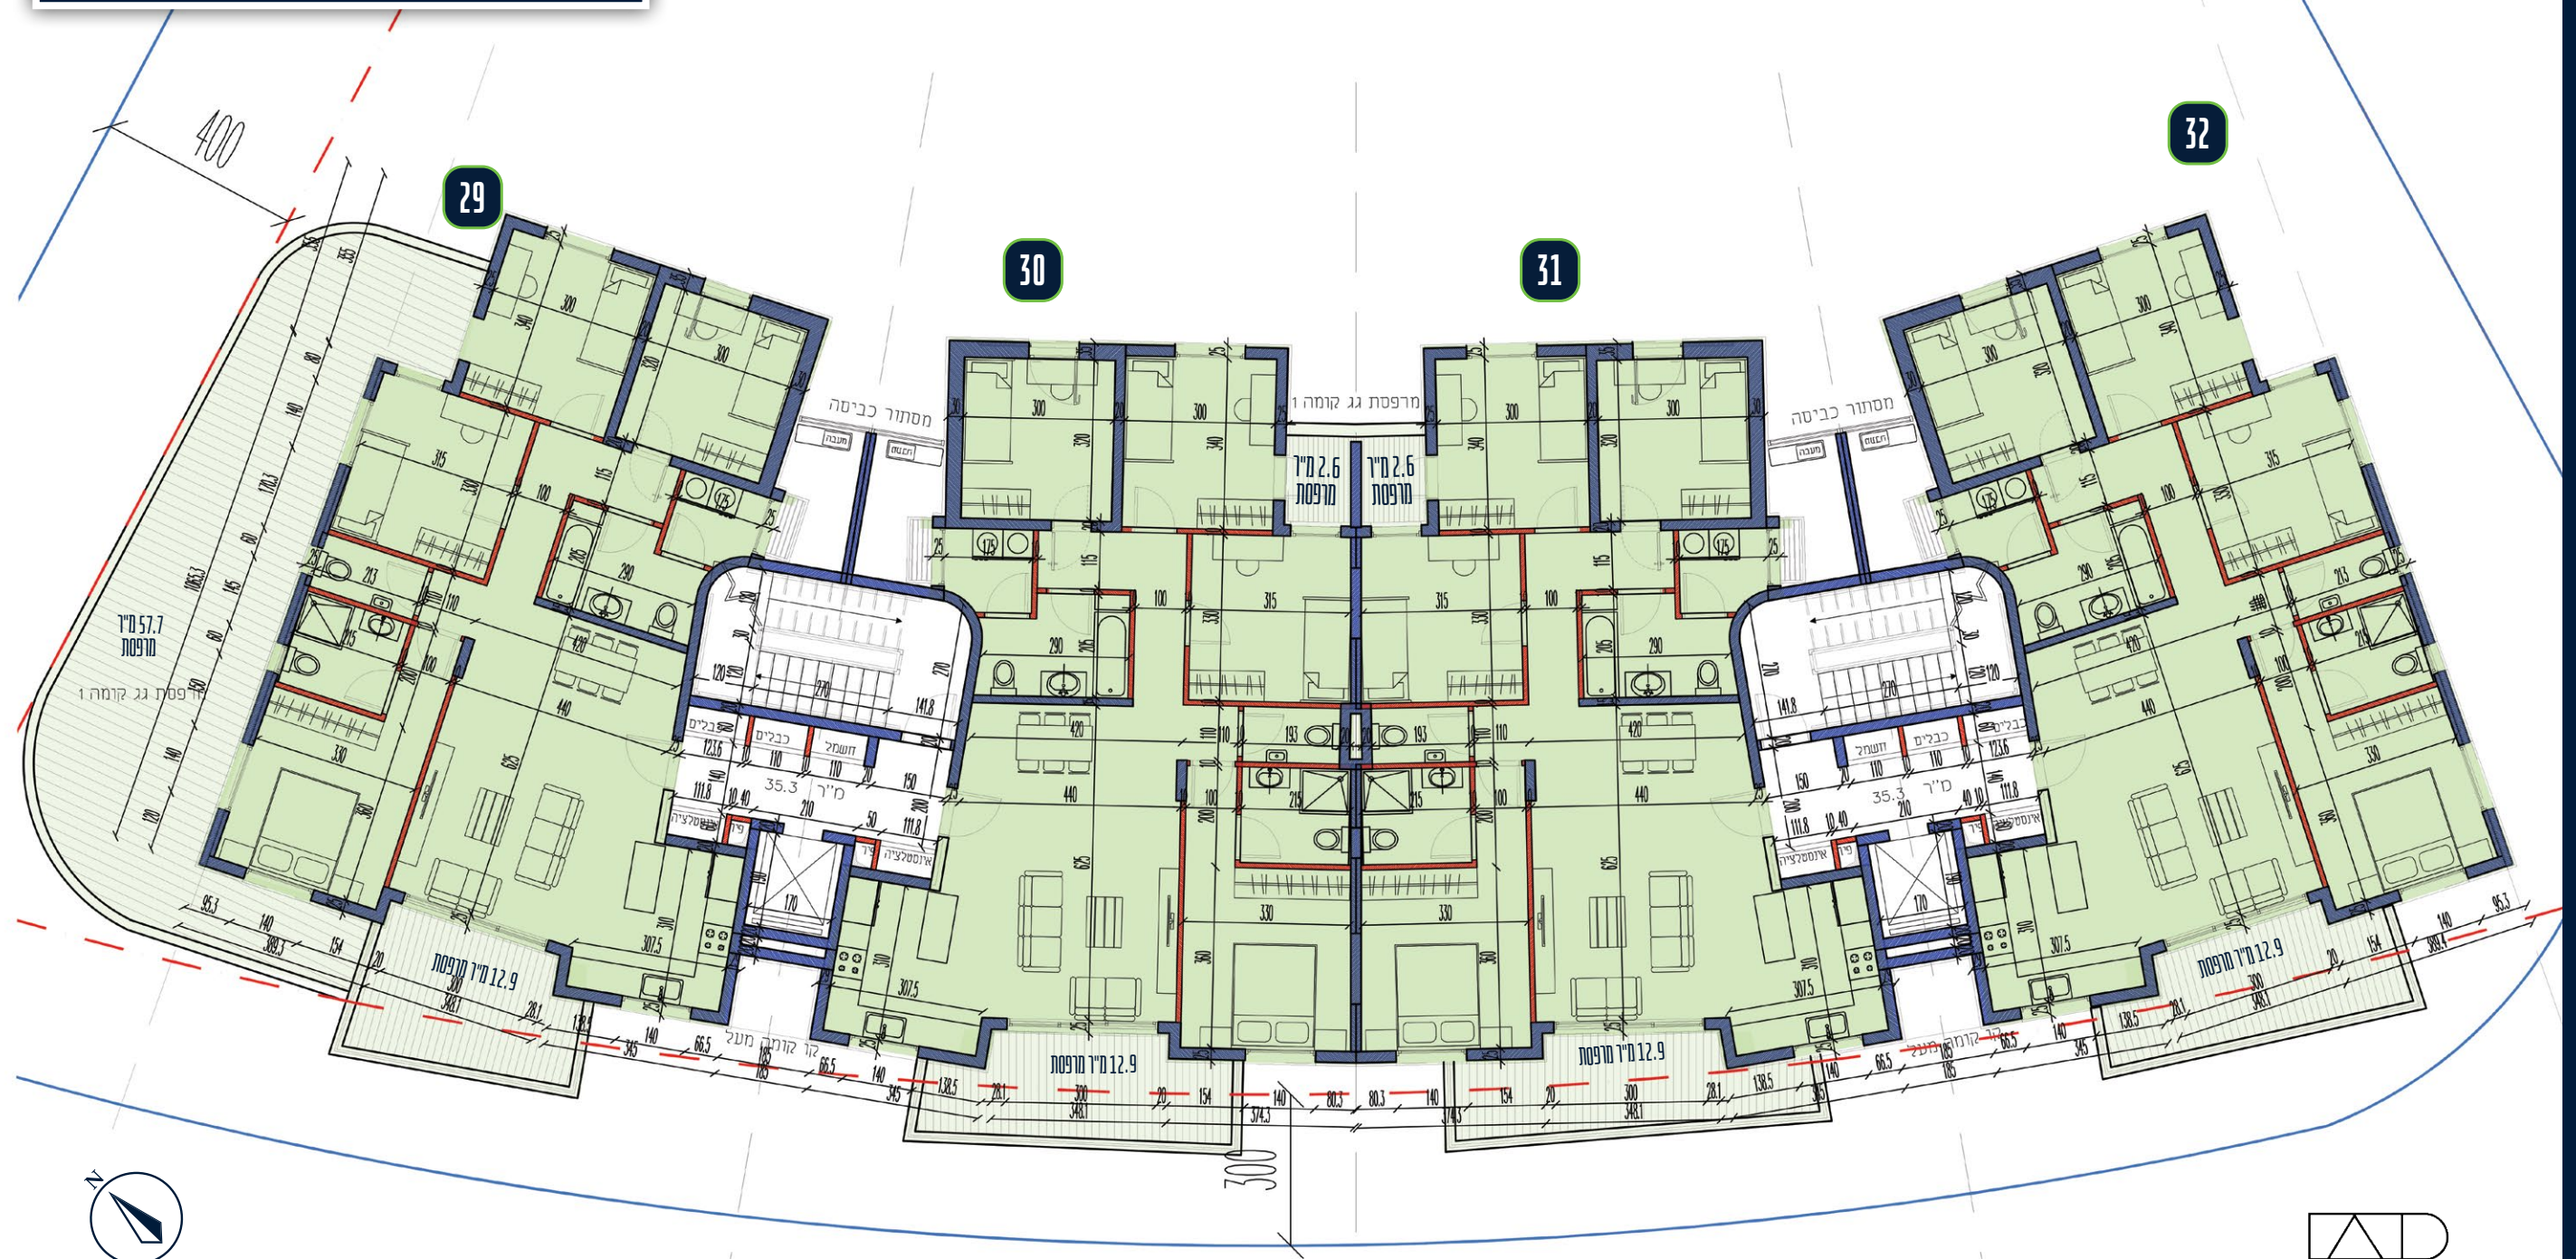

* התוכנית וההדמיות ראשוניות ולהמחשה בלבד. * התוכניות עלולות להשתנות עקב דרישות ועדות התכנון השונות ואילוצים טכניים וקונסטרוקטיביים. * כל המפלסים והמדרגות בכפוף לתכנון ויעצים. * התכנון לפני פיתוח נופי (עלולים להיות מדרגות/רמפה בסמוך לחנייות) * תתכן סטייה במידות ובשטחים בהתאם להוראות החוק. * התוכניות לפני היתר בניה.