


בנין ס - תוכנית קומה 5

דירת 5 חדרים

45,48 - 123 מ"ר + 12.9 מ"ר מרפסת
46,47 - 121 מ"ר + 12.9 מ"ר מרפסת

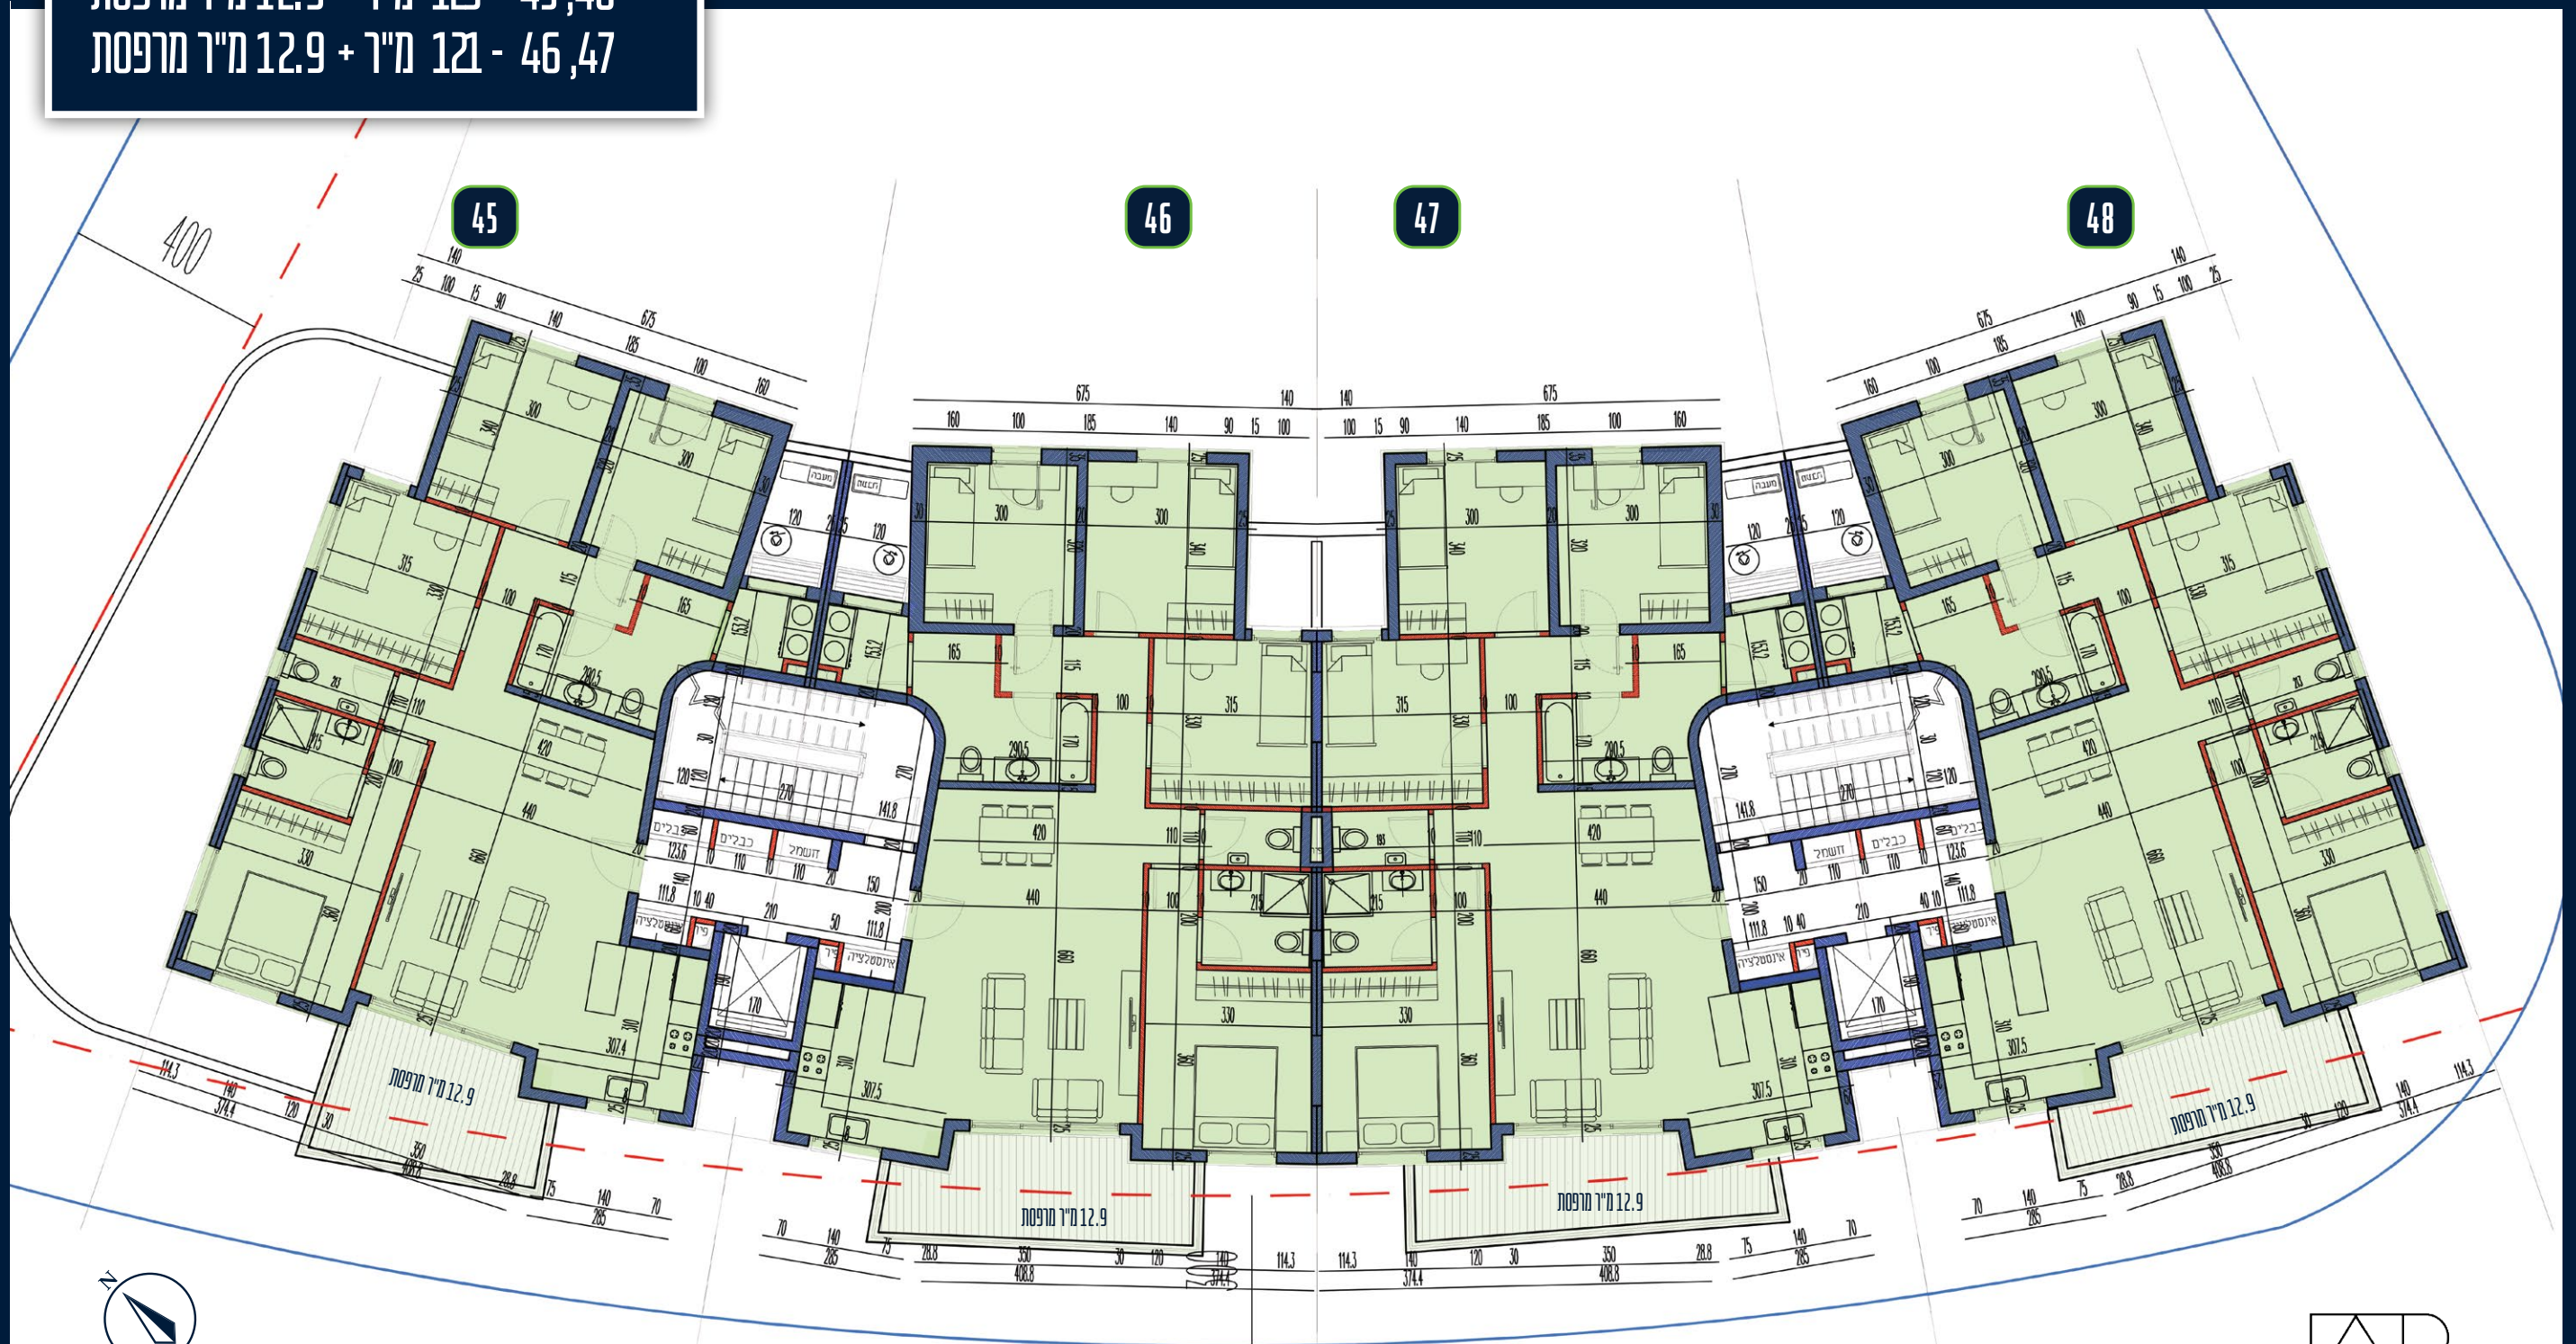

* התוכנית וההדמיות ראשוניות ולהמחשה בלבד. * התוכניות עלולות להשתנות עקב דרישות ועדות התכנון השונות ואילוצים טכניים וקונסטרוקטיביים. * כל המפלסים והמדרגות בכפוף לתכנון ויעצים. * התכנון לפני פיתוח נופי (עלולים להיות מדרגות/רמפה בסמוך לחנייות)
* תתכן סטייה במידות ובשטחים בהתאם להוראות החוק. * התוכנית לפני היתר בניה.