


בניין ס - תוכנית קומת קרקע

דירת גן 5 חדרים
155 מ"ר + 117 מ"ר גינה

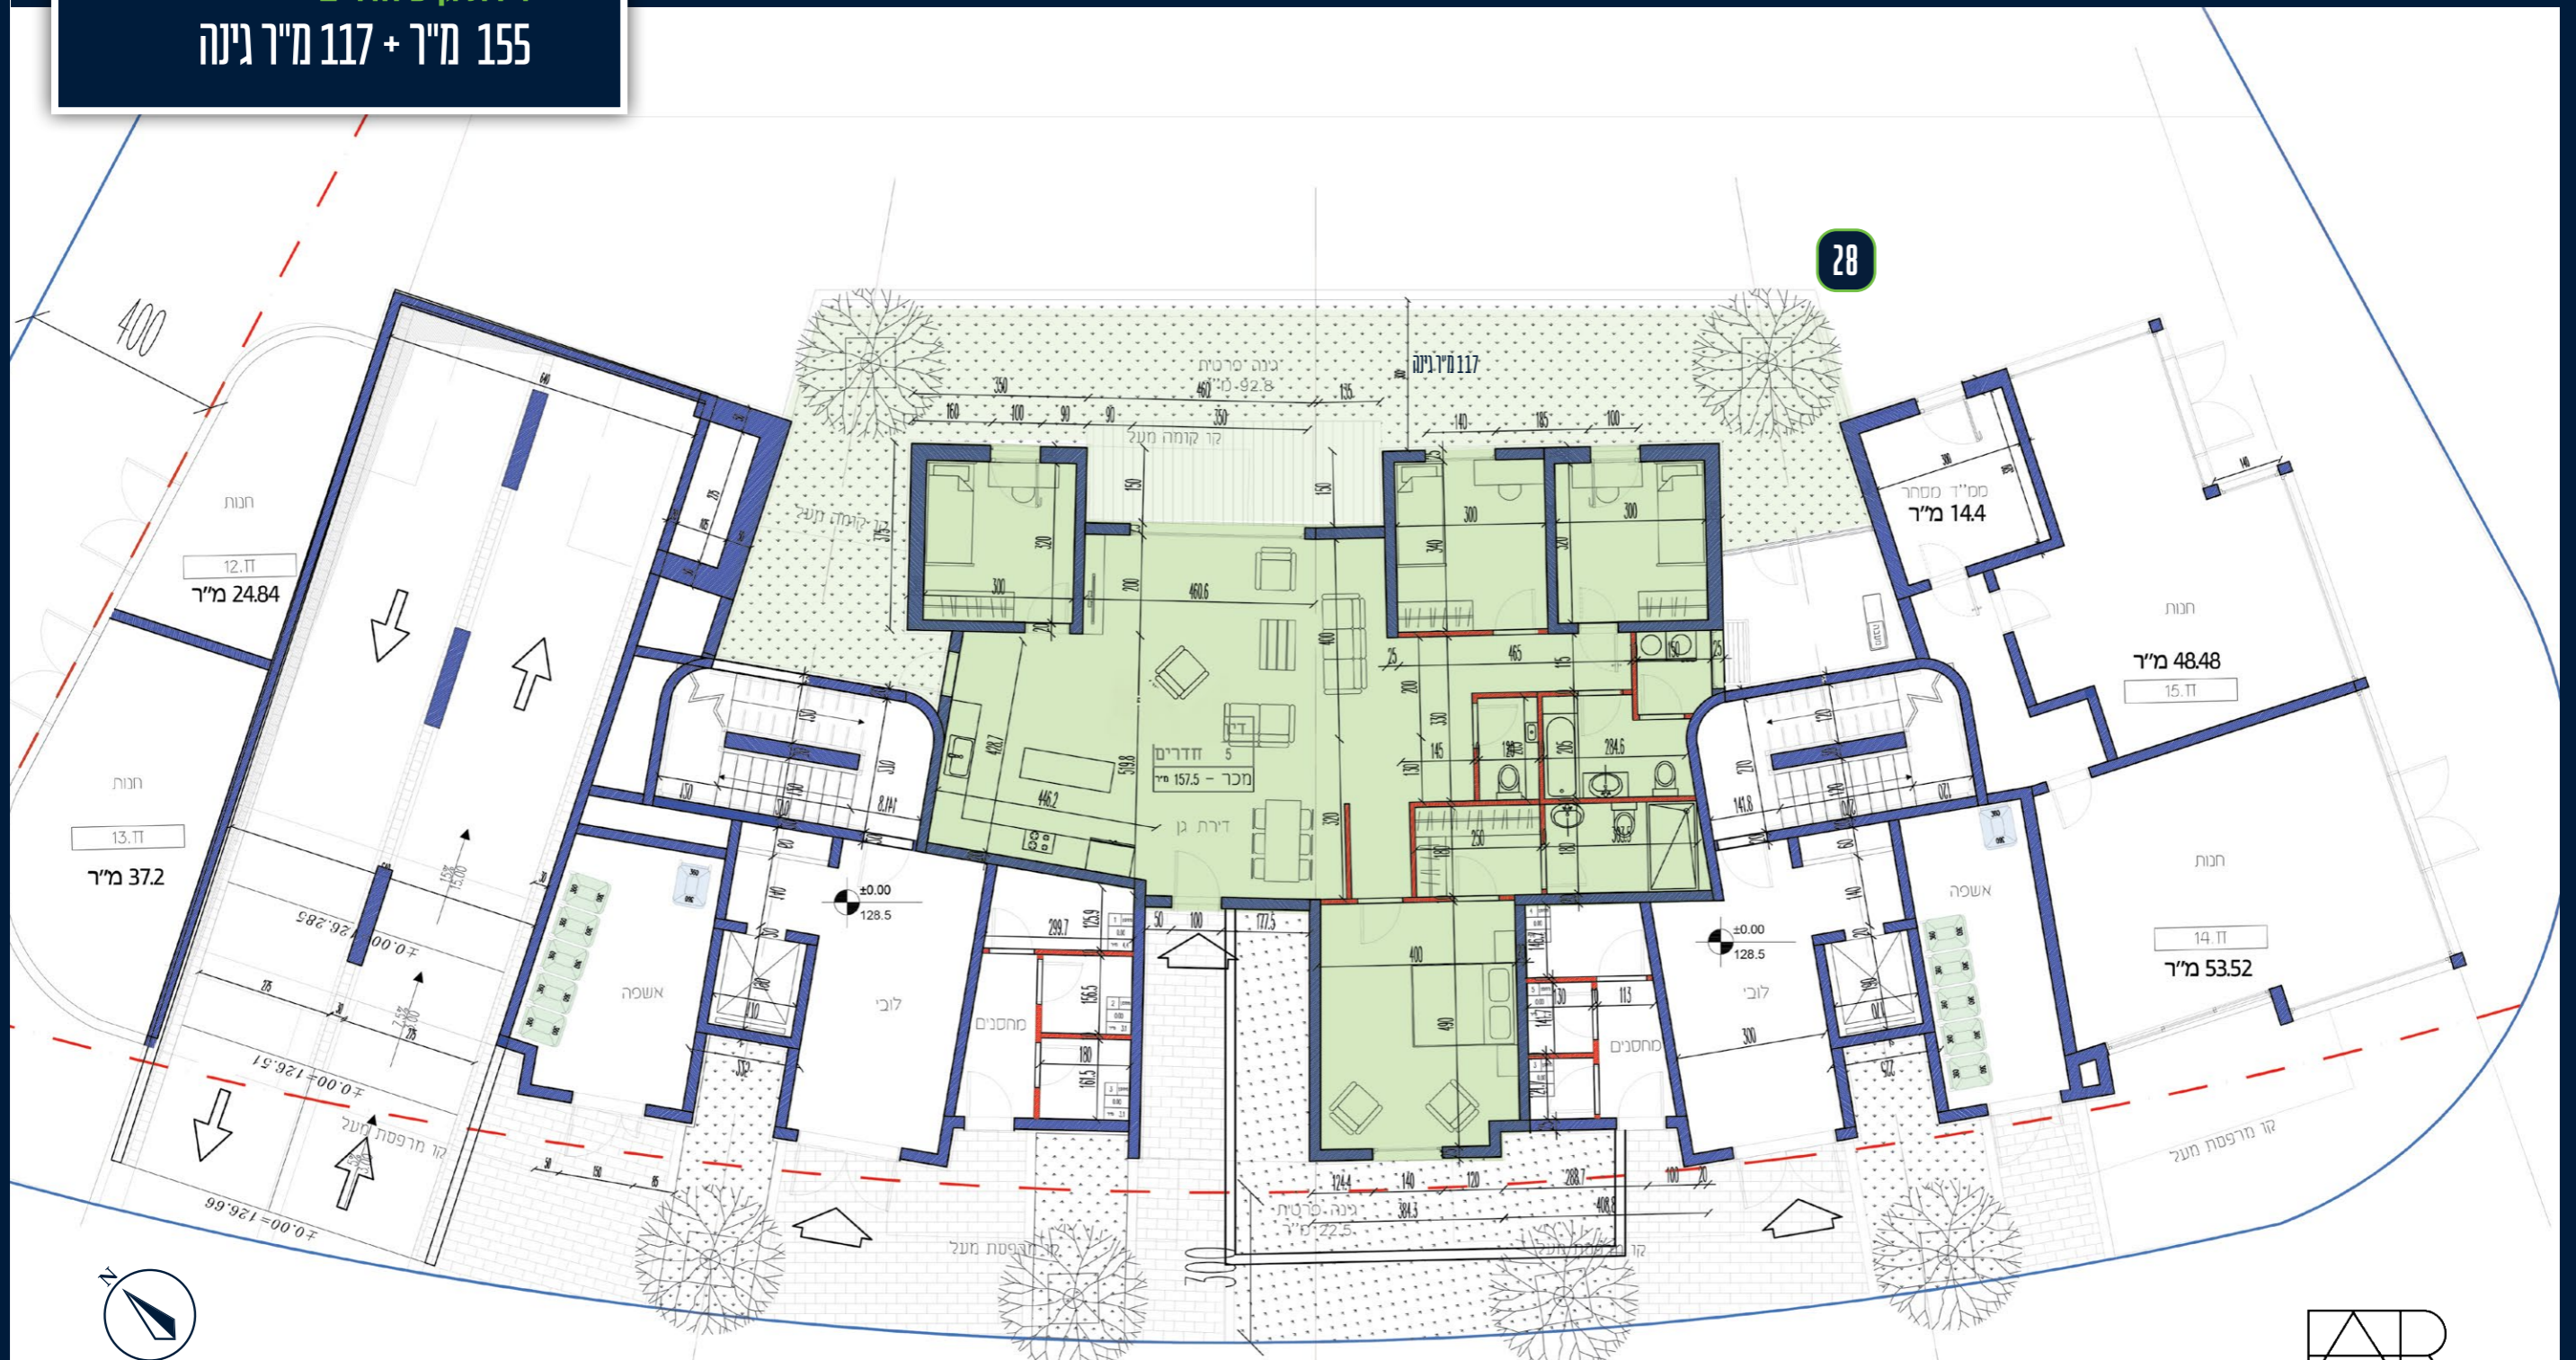

* התוכניות וההדמיות ראשוניות ולהמחשה בלבד. * התוכניות עלולות להשתנות עקב דרישות ועדות התכנון השונות ואילוצים טכניים וקונסטרוקטיביים. * כל המפלסים והמדרגות בכפוף לתכנון יועצים. * התכנון לפני פיתוח נופי (עלולים להיות מדרגות/רמפה בסמוך לחנויות)
* תתכן סטייה במידות ובשטחים בהתאם להוראות החוק. * התוכניות לפני היתר בניה.